


## DACHÓWKA

ŁATY
KONTRŁATY
PAROPRZEPUSZCZALNA MEMBRANA DACHOWA
DESKOWANIE
PUSTKA POWIETRZNA
CLIMOWOOL DF35
CLIMOWOOL DF35
PAROIZOLACJA
PŁYTA GK ZE STELAŻEM

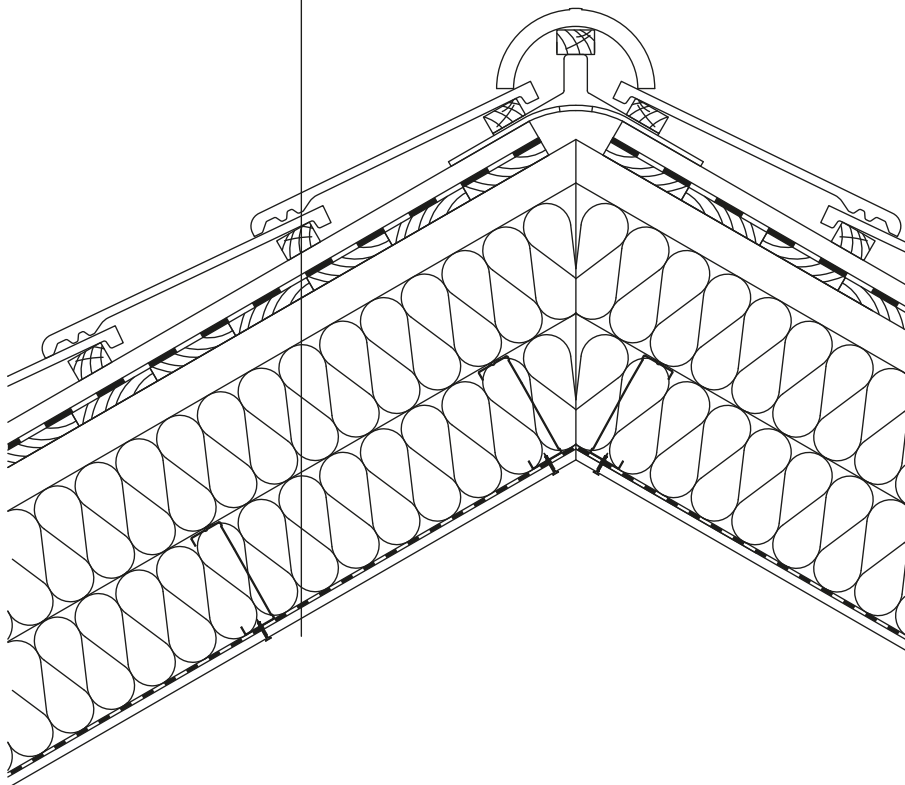

Temat:	PRZEKRÓJ IZOLACJI TERMICZNEJ DACHU SKOŚNEGO	Nr rys.: 1.A	
		Wersja:	
		Faza proj.:	
Obiekt:		Branża:	
		Skala: 1:10	
	Imię i Nazwisko:	Nr uprawnień:	Podpis:
Opracował:			
Sprawdził:			
Data:			
Uwagi:	1. Niniejsze przekroje stanowią jedynie przykłady i nie przedstawiają uniwersalnych rozwiązań projektowych. Każde przedsięwzięcie budowlane wymaga rozwiązań indywidualnych, w związku z czym przedstawione przekroje mogą wymagać odpowiednich modyfikacji. Odpowiedzialność za skutki wynikłe z korzystania z opracowania rozwiązań projektowych przedstawionych na rysunkach/ilustracjach/przekrojach ponosi twórca takiego opracowania.		